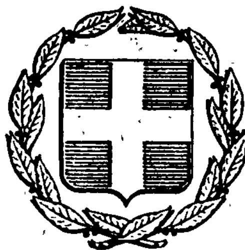


ΕΦΗΜΕΡΙΣ ΤΗΣ ΚΥΒΕΡΝΗΣΕΩΣ
ΤΗΣ ΕΛΛΗΝΙΚΗΣ ΔΗΜΟΚΡΑΤΙΑΣ

ΕΝ ΑΘΗΝΑΙΣ ΤΗ 1 ΜΑΡΤΙΟΥ 1979 | ΤΕΥΧΟΣ ΤΕΤΑΡΤΟΝ | ΑΡΙΘΜΟΣ ΦΥΛΛΟΥ 134

ΠΕΡΙΕΧΟΜΕΝΑ

ΑΠΑΛΛΟΤΡΙΩΣΕΙΣ

ΑΠΟΦΑΣΕΙΣ

ΑΠΑΛΛΟΤΡΙΩΣΕΙΣ

ΑΠΟΦΑΣΕΙΣ

Ἀριθ. Δ/243071 (1)

Περὶ κηρύξεως δημόσιας δασικῆς ἐκτάσεως ὡς ἀναδασωτέας ποὺ βρίσκεται στὴν τοποθεσία «Πλακωτὰ» περιφέρειας ποταμοῦ Κυθήρων, στὸ Νομὸ Ἀττικῆς, Διαμέρισμα Πειραιῶς.

Ο ΝΟΜΑΡΧΗΣ ΑΤΤΙΚΗΣ
ΔΙΑΜΕΡΙΣΜΑ ΑΘΗΝΩΝ

Ἔχοντας ὑπόψη:

1. Τὶς διατάξεις α) τῶν ἄρθρων 24 καὶ 117 τοῦ Συντάγματος τῆς Ἑλλάδος, β) τῶν ἄρθρων 188—205 τοῦ Ν.Δ. 86/69 «περὶ Δασικοῦ Κώδικος» καὶ γ) τοῦ Ν.Δ. 532/1970 «περὶ συμπληρώσεως τῶν διατάξεων, περὶ διοικητικῆς ἀποκεντρώσεως» καὶ τοῦ Β.Δ. 709/1970, ποὺ ἐκδόθηκε σὲ ἐκτέλεση αὐτοῦ.

2. Τὶς 5684/499/ἐγκ. 48/11.2.1971, 88854/7483/ἐγκ. 104/1.10.75, 114812/2946/ἐγκ. 154/24.12.75, 10582/539/13.2.1976 καὶ 217606/1610/13.6.1977 διαταγὲς τοῦ Ὑπουργείου Γεωργίας.

3. Τὴν ἀριθ. 1/16.9.1978 γνωμοδότηση τῆς Φιλοδασικῆς Ἐπιτροπῆς τοῦ Διαμερίσματος Πειραιῶς ὑπὲρ τῆς κηρύξεως ὡς ἀναδασωτέων τῶν δασικῶν ἐκτάσεων ποὺ καταστράφηκαν ἀπὸ πυρκαγιά.

4. Τὴν ἀναφορὰ ἀριθ. 6597/π.ἐ./9.1.1979 τοῦ Δασαρχείου Πειραιῶς γιὰ τὴν κήρυξη ὡς ἀναδασωτέας τῆς δασικῆς ἐκτάσεως ἐμβαδοῦ τεσσάρων (4) περίπου στρεμμάτων, στὴ θέση «Πλακωτὰ» περιφέρειας ποταμοῦ Κυθήρων, ποὺ κάηκε στὶς 31.10.1978.

5. Τὴν ἀνάγκη ἀποκαταστάσεως τῆς δασικῆς βλαστήσεως ἀπὸ τεχνητῶς φυτευμένα πεῦκα, νεαρᾶς ἡλικίας, ποὺ καταστράφηκαν, μὲ τεχνητὴ ἢ φυσικὴ ἀναδάσωση, γιὰ λόγους ἐξωραϊστικούς, προστατευτικούς, ὑγιεινῆς, τουριστικοὺς κλπ., ἀποφασίζουμε:

Κηρύσσουμε ὡς ἀναδασωτέα τὴ δημόσια δασικὴ ἔκταση στὴ θέση «Πλακωτὰ» περιφέρειας Ποταμοῦ Κυθήρων, ἐμβαδοῦ τεσσάρων (4) περίπου στρεμμάτων, ὅπως φαίνεται στὰ συνημμένα ἀπόσπασμα χάρτου καὶ σχεδιάγραμμα μὲ κλίμακα 1:50.000 καὶ 1:1.000 ἀντίστοιχα καὶ ὁρίζεται:

Ἀνατολικά: Μὲ δημόσια ὁδὸ Ποταμοῦ—Καραβᾶ.
Δυτικά: Μὲ δημόσια ἔκταση ἀναδασωμένη μὲ πεῦκα.
Βόρεια: Μὲ ἀγρὸ Ἀντωνίου Ζαντιώτη.
Νότια: Μὲ δημόσια ἔκταση ἀναδασωμένη μὲ πεῦκα.

Τὰ ἀνωτέρω ἀπόσπασμα χάρτου καὶ σχεδιάγραμμα ἀποτελοῦν ἀναπόσπαστο μέρος τῆς ἀποφάσεώς μας αὐτῆς.

Ἡ ἀπόφαση αὐτὴ νὰ δημοσιευθεῖ στὴν Ἐφημερίδα τῆς Κυβερνήσεως.

Πειραιεύς, 23 Ἰανουαρίου 1979

Ὁ Ἀναπληρωτὴς Νομάρχης
ΠΑΥΛΟΣ ΓΕΡΟΓΙΑΝΝΗΣ

ΑΠΟΣΠΑΣΜΑ ΧΑΡΤΟΥ Κλίμακα 1:50.000

Πειραιεύς 9-1-1979
Ο
Συντάξας
[signature]

ΕΘΕΩΡΗΘΗ
Πειραιεύς 9-1-1979
Ο
Δασάρχης Πειραιώς
[signature]

Πειραιεύς 23-11-1979
Ο
Δ/ντής Δασών ... Νομάρχης
[signature]

ΕΛΛΗΝΙΚΗ ΔΗΜΟΚΡΑΤΙΑ ΝΟΜΑΡΧΙΑ ΠΕΙΡΑΙΩΣ ΔΙΕΥΘΥΝΣΗ ΔΑΣΩΝ

ΜΙΧ. ΔΗΜΗΤΡΑΚΟΠΟΥΛΟΣ Π. Ιερογιάννης

ΣΧΕΔΙΑΓΡΑΜΜΑ

Της προς κήρυξη ως αναδασωτέας της εμπρησθείσης δημοσίας δασικής εκτάσεως εις θέσιν «Πλακωτάς» περιφερείας Ποταμού Κυθήρων.

ΚΛΙΜΑΞ 1:1000

ΕΚΤΑΣΗ ≃ 4 στρεμ.

Ξερολιθιά

Αγρός Αντων. Ζαντιώτη

80μ

Προς Καραβά

Δημόσια οδός

100μ

Δημοσία δασική έκτασις (Αναδάσωσις με πεύκα)

Προς Ποταμό

Πειραιεύς 23.1.1979

Ο Δ/ντής Δασών

Ο Νομάρχης

ΜΙΧ. ΔΗΜΗΤΡΑΚΟΠΟΥΛΟΣ

Π. Γεωργιάννης

ΕΛΛΗΝΙΚΗ ΔΗΜΟΚΡΑΤΙΑ – ΔΙΑΜΕΡΙΣΜΑ ΠΕΙΡΑΙΩΣ – ΔΙΕΥΘΥΝΣΙΣ ΔΑΣΩΝ

Εν Ποταμώ τη 7/12/78

Ο Συντάξας

Τεχνολόγος Δασοπονίας

εξετρ. Μοιρασέντης

ΕΘΕΩΡΗΘΗ

Πειραιεύς 9-

Ο Δασάρχης

'Αριθ. 202 (2)

Περὶ κηρύξεως ὡς ἀναδασωτέας ἐκτάσεως ἐμβαδοῦ 1.274 μ² στὴ θέση «ΦΑΝΟΣ» τοῦ διακατεχόμενου δάσους περιφέρειας Καλάμου Ν. 'Αττικῆς, Διαμ. 'Ανατ. 'Αττικῆς.

Ο ΝΟΜΑΡΧΗΣ ΑΤΤΙΚΗΣ

ΑΝΑΤΟΛΙΚΗΣ ΑΤΤΙΚΗΣ

Έχοντας ὑπόψη:

1) Τὴν παρ. 1 τοῦ ἄρθρου 191 τοῦ Ν.Δ. 86/1969 «περὶ Δασικοῦ Κώδικος», σὲ συνδυασμὸ μὲ τὸ ἄρθρο 5 τοῦ Ν.Δ. 1147/1972 «περὶ Διοικήσεως τῆς Μείζονος Πρωτευούσης».

2) Τὰ ἄρθρα 188 ἕως 205 τοῦ Ν.Δ. 86/1969 «περὶ Δασικοῦ Κώδικος».

3) Τὸ ἄρθρο 24 παρ. 1 καὶ 117 παρ. 3 τοῦ Συντάγματος 1975.

4) Τὰν 6140/π.ἔ./15.1.1979 ἀναφορὰ τοῦ Δασαρχείου Καπανδριτίου, μὲ τὴν ὁποία προτείνεται ἡ κήρυξη ὡς ἀναδασωτέας τῆς ἐκτάσεως ποὺ ἔχει ἐκχερσωθεῖ στὴ θέση «ΦΑΝΟΣ» τοῦ διακατεχόμενου δάσους Καλάμου, ἐμβαδοῦ 1274 μ2, γιὰ τὴν προστασία καὶ ἀνάπτυξη τῆς δασικῆς βλαστήσεως».

5) Τὴν 24/15.12.1978 γνωμοδότηση τῆς Φιλοδασικῆς 'Επιτροπῆς τοῦ Διαμερίσματος 'Ανατ. 'Αττικῆς ὑπὲρ τῆς κηρύξεως ὡς ἀναδασωτέας τῆς ἐν λόγῳ ἐκτάσεως.

6) Τὴν 1/1.2.1979 γνωμοδότηση τοῦ Συμβουλίου Δασῶν, ἀποφασίζουμε:

Κηρύσσουμε ἀναδασωτέα γιὰ λόγους ἐξωραϊστικοὺς καὶ ὑγιεινῆς καὶ διατηρήσεως τῆς δασικῆς μορφῆς ἔκταση 1274 μ2 στὴ θέση «ΦΑΝΟΣ» διακατεχόμενου δάσους Καλάμου ποὺ ἔχει ἀποψιλωθεῖ καὶ ἐκχερσωθεῖ αὐθαίρετα, καὶ χωρὶς ἄδεια τῆς Δασικῆς 'Αρχῆς, ἀλλὰ δὲν ἀπέβαλε γι' αὐτὸ τὸ λόγο τὸ δασικὸ χαρακτήρα ποὺ εἶχε πρὶν ἀπὸ τὴν καταστροφὴ (ἄρθρο 117 τοῦ Συντάγματος).

'Η ἀνωτέρω ἔκταση ὁρίζεται:

'Ανατολικά: Μὲ ἀγρὸ 'Ιωάν. Ράπτη καὶ μέρος ἁμαξ. ὁδοῦ.

Δυτικά: Μὲ δάσος χαλεπίου πεύκης.

Βόρεια: Μὲ ἁμαξ. ὁδὸ 'Αγ. 'Αποστόλων—παραλία Μαρκοπούλου.

Νότια: Μὲ ἀγρὸ 'Ιωάν. Ράπτη, καὶ φαίνεται στὸ διάγραμμα ὑπὸ κλίμακα: 1:500 καὶ μὲ στοιχεῖα: ΑΒΓΔΕΖΑ, ποὺ συνοδεύει τὴν παροῦσα ἀπόφαση.

'Η ἀπόφαση αὐτὴ νὰ δημοσιευθεῖ στὴν 'Εφημερίδα τῆς Κυβερνήσεως.

'Αγία Παρασκευή, 5 Φεβρουαρίου 1979

'Ο 'Αναπληρωτὴς Νομάρχης

ΝΙΚΗΤΑΣ Γ. ΚΩΒΑΙΟΣ

Πρόχειρο σχεδιάγραμμα
Εκχερσωθείσης παρανόμως διακατεχομένης
δασικής εκτάσεως

ΥΠΟΜΝΗΜΑ.
Α.ΒΓΔΕΖ = εκχερσωθείσα διακατεχομένη δασική έκταση.

Καπανδρίτι 5.12...
ο Δασάρχης.

Δασολόγος

ΘΕΩΡΗΘΗΚΕ
Ο ΔΙΕΥΘΥΝΤΗΣ ΔΑΣΩΝ

'Αριθ. 20870/78 (3)

Περὶ ἀναγκαστικῆς ἀπαλλοτριώσεως ἀκινήτων στὰ Αἰγόσθενα γιὰ ἀρχαιολογικοὺς σκοπούς, στὸ Ν. 'Αττικῆς, Δ. Δ. 'Αττικῆς.

Ο ΝΟΜΑΡΧΗΣ ΑΤΤΙΚΗΣ
ΔΙΑΜΕΡΙΣΜΑ ΔΥΤ. ΑΤΤΙΚΗΣ

Ἔχοντας ὑπόψη:

1. Τὶς διατάξεις τοῦ Ν.Δ. 797/1971 «περὶ ἀναγκαστικῶν ἀπαλλοτριώσεων», σὲ συνδυασμὸ μὲ τὶς διατάξεις τοῦ Β.Δ. ἀριθ. 139/1971 «περὶ ἁρμοδιότητος τῶν Νομαρχῶν πρὸς κήρυξιν ἀναγκαστικῶν ἀπαλλοτριώσεων».

2. Τὶς διατάξεις τοῦ ἄρθρου 1 τοῦ Νόμου ΒΡΞΖ/1893 «περὶ ἀναγκαστικῶν ἀπαλλοτριώσεων ἀκινήτων πρὸς συντήρησιν ἢ ἀνεύρεσιν ἀρχαιοτήτων».

3. Τὸ ἀπὸ 17.6.1978 ἀπόσπασμα πρακτικοῦ ἀπὸ τὴν συνεδρίασχη τοῦ 'Αρχαιολογικοῦ Συμβουλίου τοῦ Κράτους ἀριθ. 24, ἀποφασίζουμε:

Κηρύσσουμε τὴν ἀναγκαστικὴ ἀπαλλοτρίωση λόγῳ δημόσιας ὠφέλειας καὶ εἰδικότερα γιὰ τὴν προστασία, προβολὴ καὶ ἀνάδειξη τοῦ ἀρχαίου (κλασσικῆς ἐποχῆς) Φρουρίου τῶν Αἰγοσθένων, ἐκτάσεως ἐμβαδοῦ 2829 μ2 καὶ φαίνονται μὲ τὰ στοιχεῖα 65, 82. 97, 204, 458, 509, 509α, στὸ κτηματολογικὸ διάγραμμα τοῦ μηχανικοῦ Θ. Σαφίτσα, θεωρημένο ἀπὸ τὸν Προϊστάμενο τῆς 'Υπηρεσίας 'Αποτυπώσεων καὶ Συντηρήσεως Κτιρίων Μ. Γιαννουλάκη τὴν 10.10.1978 καὶ στὸν ἐπ' αὐτοῦ κτηματολογικὸ πίνακα.

Στὴν ἔκταση ποὺ ἀπαλλοτριώνεται προβάλλουν δικαιώματα κυριότητας οἱ Μελέτιος Μπεθάνης καὶ Κληρονόμοι 'Αθαν. Μπεθάνη.


'Η ἀπαλλοτρίωση κηρύσσεται ὑπὲρ τοῦ Δημοσίου καὶ μὲ δαπάνη τοῦ Ταμείου 'Αρχαιολογικῶν Πόρων καὶ 'Απαλλοτριώσεων.

'Η ἀπόφαση αὐτὴ νὰ δημοσιευθεῖ στὴν 'Εφημερίδα τῆς Κυβερνήσεως.

Αἰγάλεω, 17 'Ιανουαρίου 1979


'Ο 'Αναπλ. Νομάρχης
ΚΩΝ. ΔΑΒΑΚΗΣ



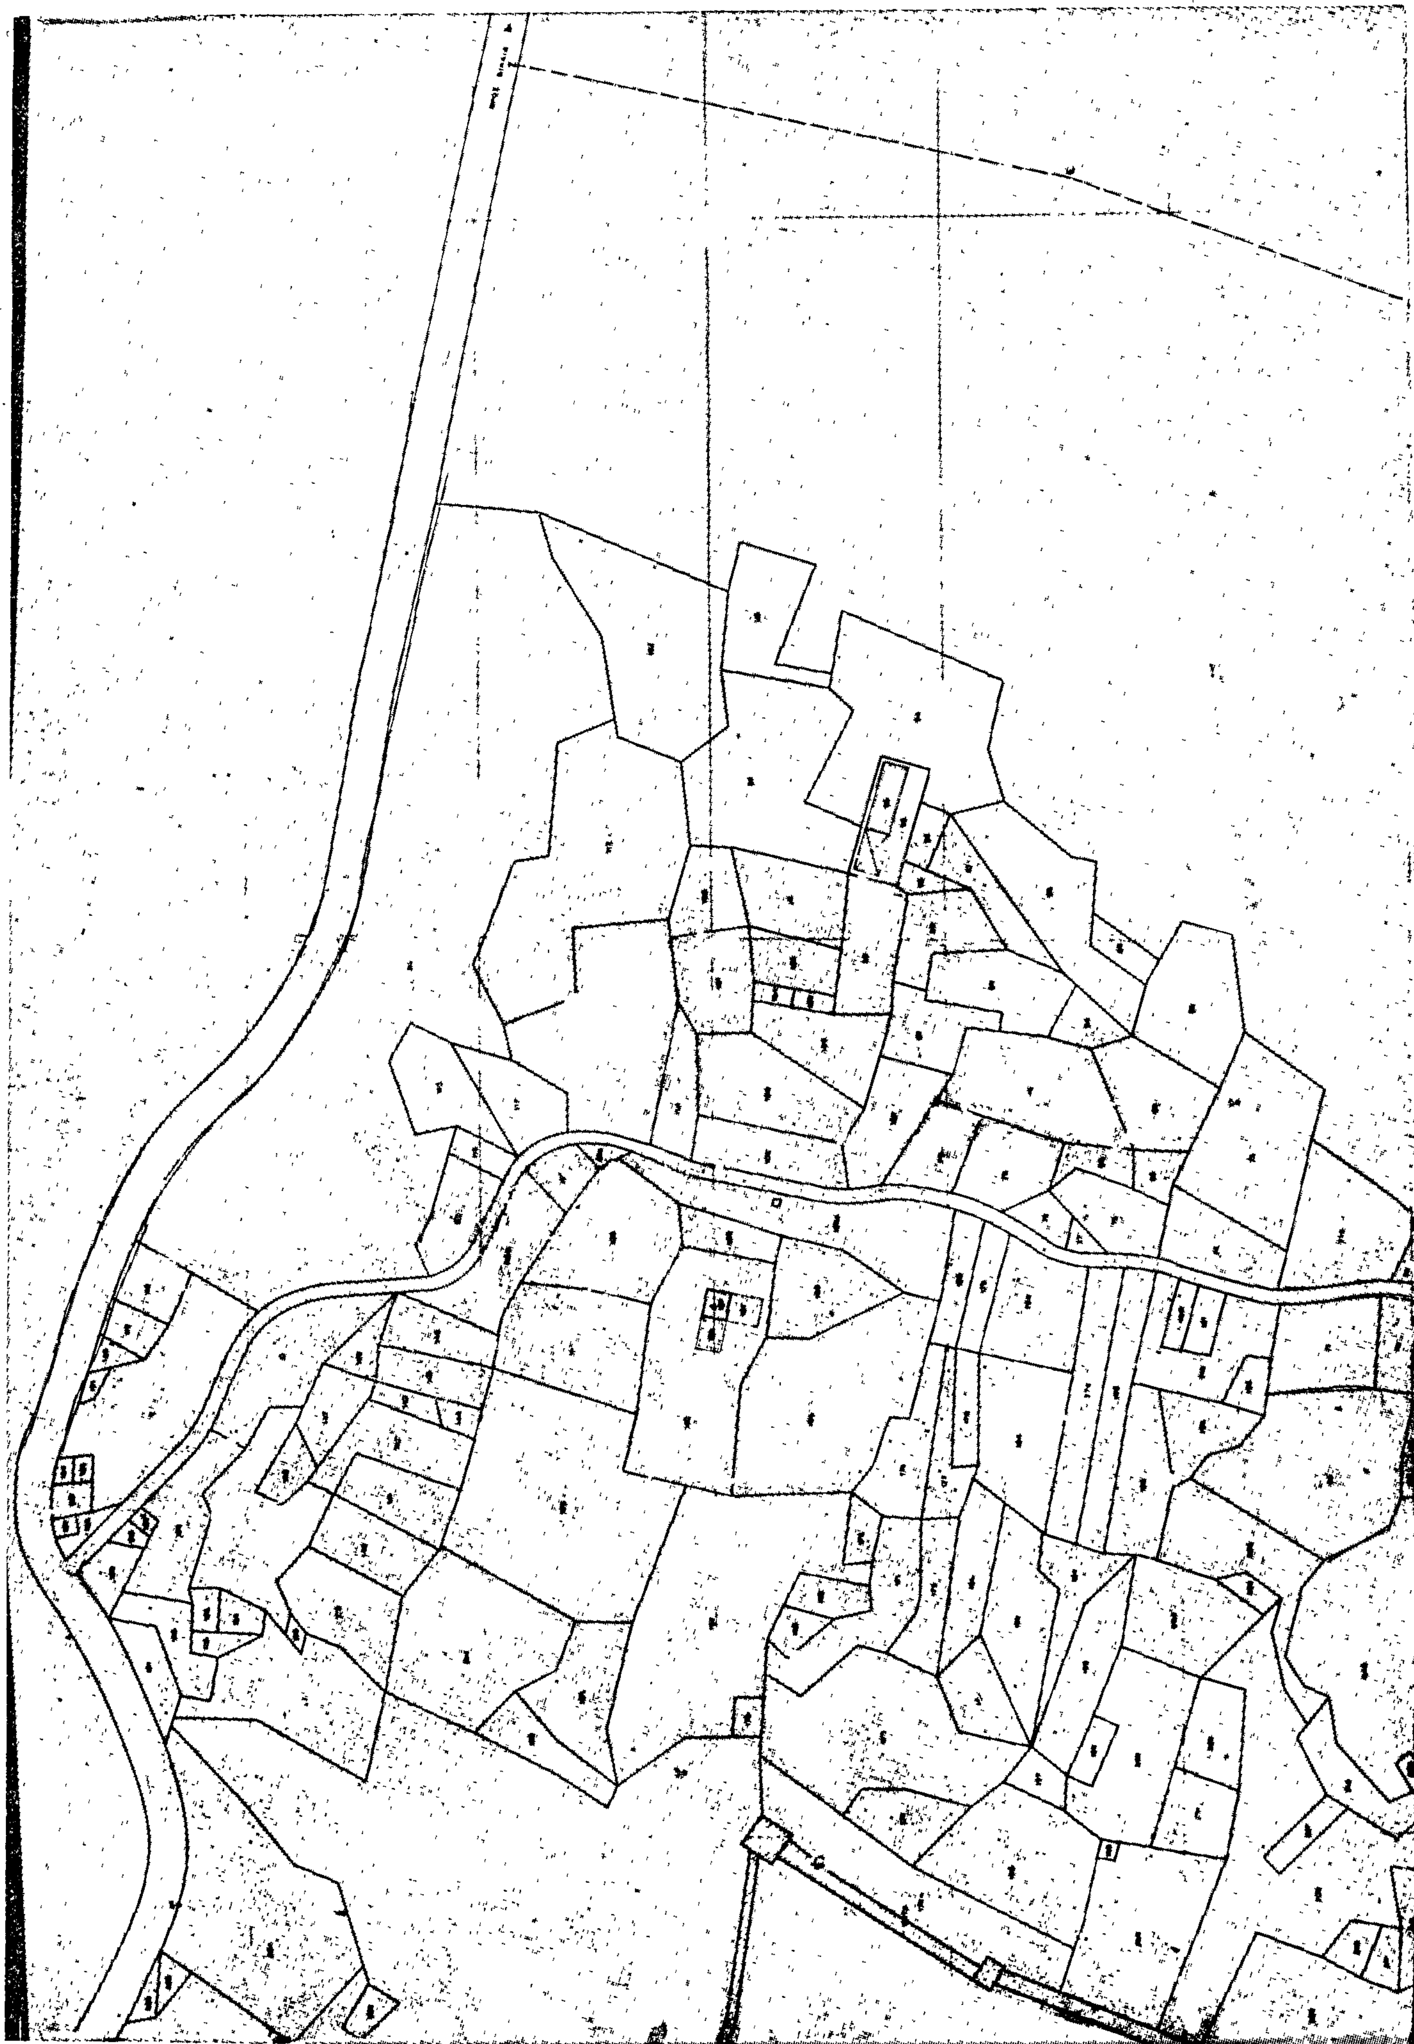

ΘΕΩΡΗΘΗΚΕ


Π. ΠΑΝΝΟΥΛΑΚΗΣ

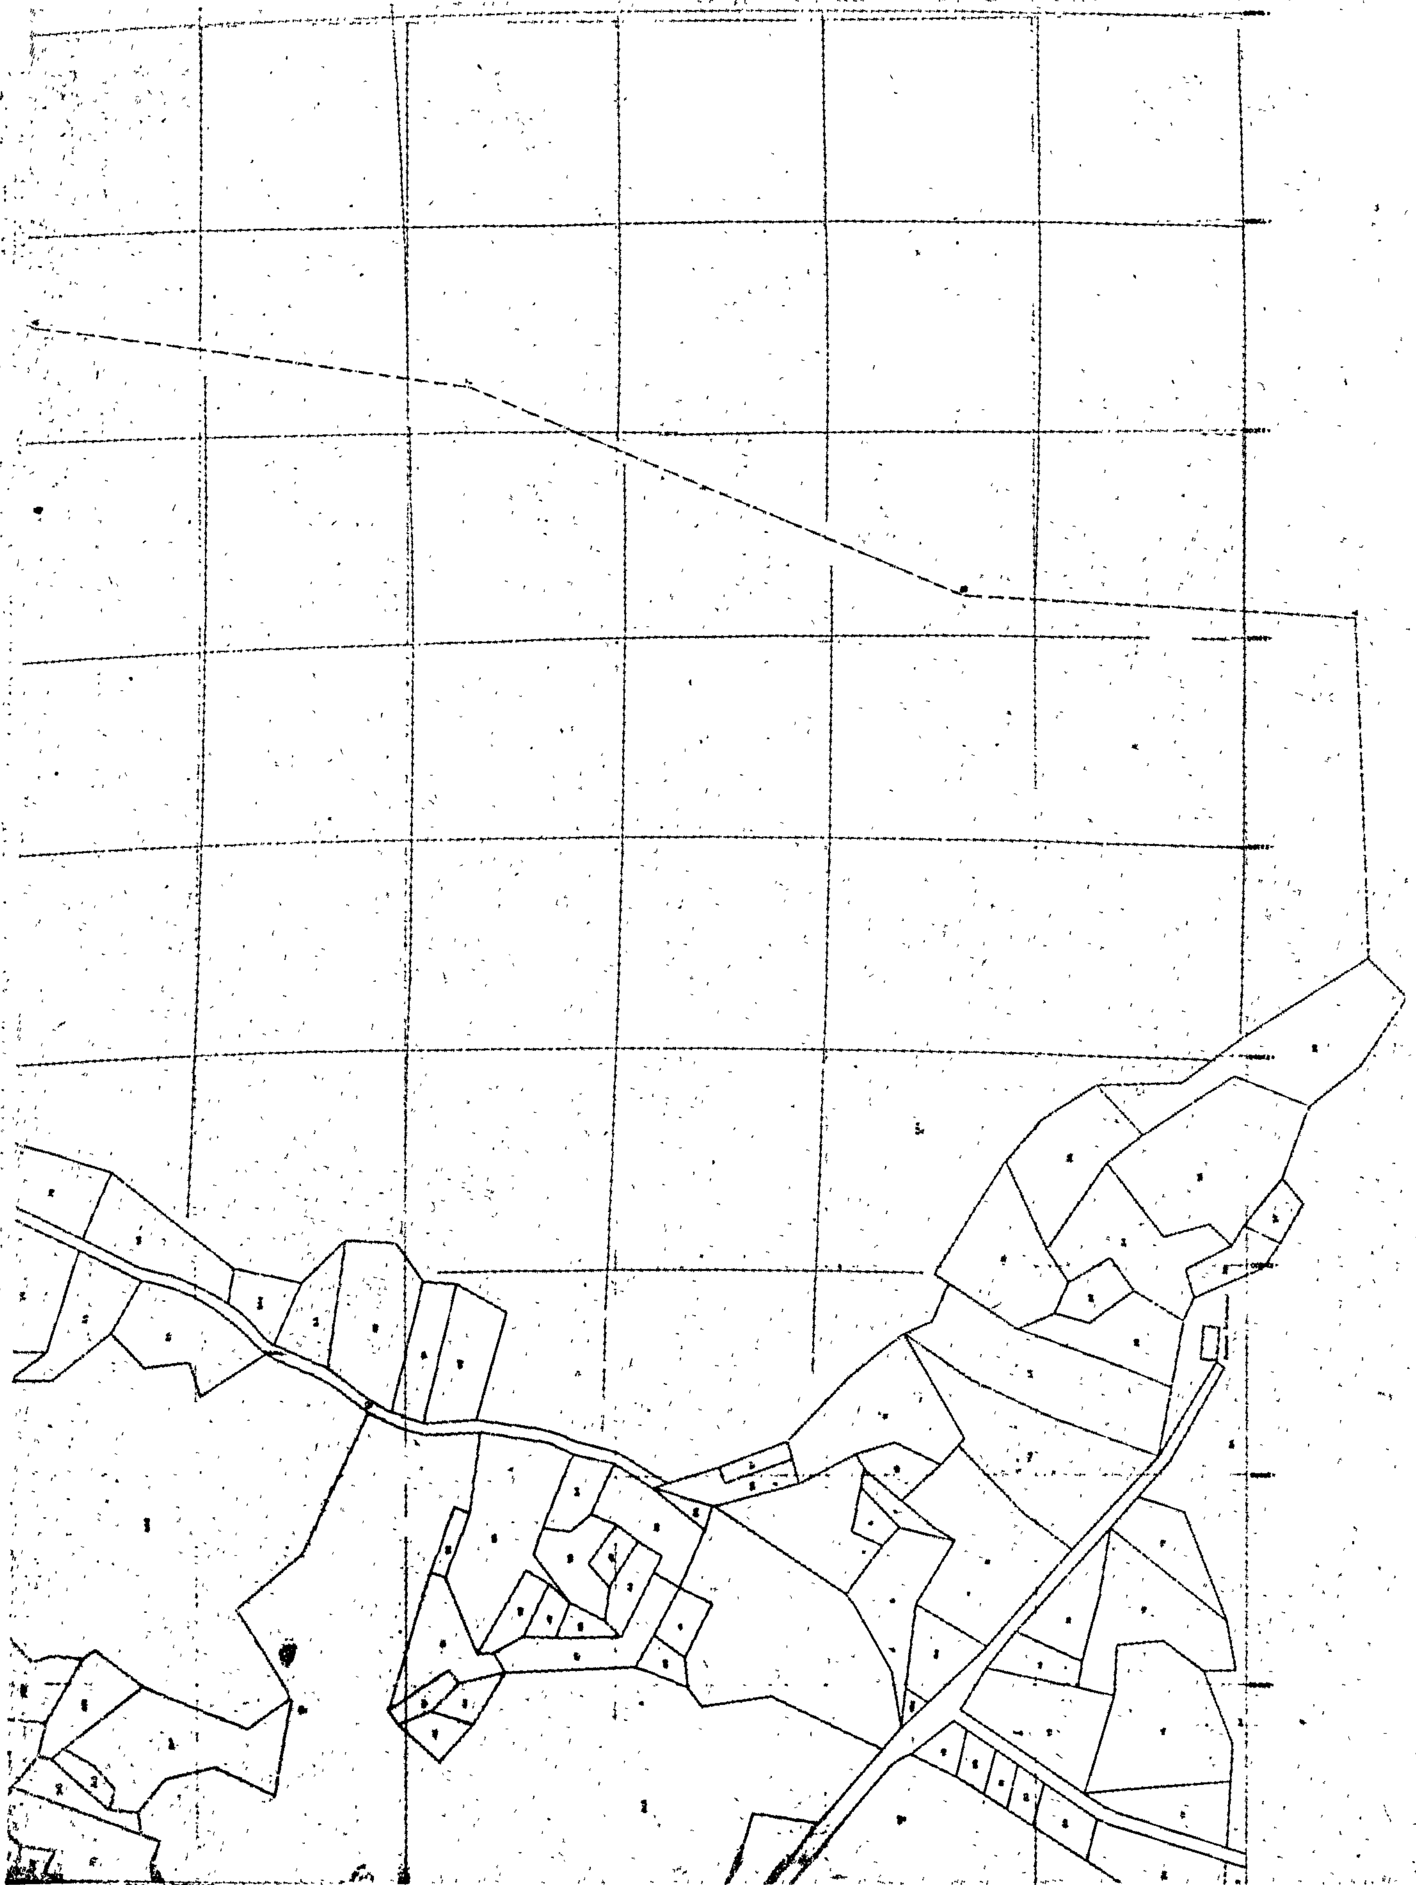

ΑΡΙΘΜ. ΚΤΗΜΑΤΟΛΟΓ.	ΟΝΟΜΑΤΕΠΩΝΥΜΟΝ	ΟΝΟΜΑ ΠΑΤΡΟΣ	ΚΑΤΟΙΚΙΑ	ΕΙΔΟΣ ΚΑΛΛΙΕΡΓ.	ΕΜΒΑΔΟΝ ΕΙΣ Μ2	ΟΓΚΟΣ ΚΤΙΣΜΑΤ. ΕΙΣ Μ3	ΕΛΑΙΑΙ Α	ΕΛΑΙΑΙ Β	ΕΛΑΙΑΙ Γ	ΔΙΑΦΟΡΑ ΔΕΝΔΡΑ	ΠΙΝΑΚΙΣ	ΠΑΡΑΤΗΡΗΣΕΙΣ
41	ΛΕΜΠΕΣΗΣ ΓΕΩΡΓΙΟΣ	ΑΘΑΝΑΣΙΟΣ	ΒΙΛΛΙΑ	ΕΛΑΙΩΝ	120		1				5	
42	ΜΠΕΘΑΝΗΣ ΝΙΚΟΛΑΟΣ	ΜΕΛΕΤΙΟΣ	ΕΡΥΘΡΑΙ	»	362		4				5	
43	ΜΠΕΘΑΝΗΣ ΝΙΚΟΛΑΟΣ	ΜΕΛΕΤΙΟΣ	»	»	83		1				5	
44	ΜΠΕΘΑΝΗ ΔΗΜΗΤΡΑ	Χ° ΝΙΚΟΛΑΟΥ	»	»	107		2				5	
45	ΔΡΥΜΟΥΣΗΣ ΑΝΔΡΕΑΣ	ΑΝΑΣΤΑΣΙΟΣ	ΒΙΛΛΙΑ	»	109		2				5	
46	ΚΩΣΤΟΥΛΑΣ ΔΗΜΗΤΡΙΟΣ		»	»	140		2				5	
47	ΛΟΥΚΟΣ ΑΘΑΝΑΣΙΟΣ	ΔΗΜΗΤΡΙΟΣ	»	»	84		1				5	
48	ΚΑΟΥΣΗΣ ΑΘΑΝΑΣΙΟΣ	ΚΩΝ/ΝΟΣ	ΕΡΥΘΡΑΙ	»	72		1				5	
49	ΛΟΥΚΟΣ ΑΘΑΝΑΣΙΟΣ	ΔΗΜΗΤΡΙΟΣ	ΒΙΛΛΙΑ	»	78		1				5	
50	ΙΕΡΟΣ Ν. ΜΕΤΑΜΟΡΦΩΣΕΩΣ		»	»	141		2				5	
51	ΜΠΕΘΑΝΗ ΙΩΑΝ. ΚΛΗΡ.		»	»	362		3				5	
	ΜΠΕΘΑΝΗΣ ΝΙΚΟΛΑΟΣ	ΓΕΩΡΓΙΟΣ	»	»			3				5	
	ΓΡΑΜΜΑΤΙΚΟΣ ΕΥΓΕΝΙΟΣ		ΛΟΥΤΡΟΦΙ	»			1				5	
	ΜΠΕΘΑΝΗΣ ΙΩΑΝΝΗΣ	ΓΕΩΡΓΙΟΣ	ΒΙΛΛΙΑ	»			3				5	
52	ΙΕΡΟΣ Ν. ΜΕΤΑΜΟΡΦΩΣΕΩΣ		»	»	67		2				5	
53	ΛΟΥΚΟΣ ΕΥΑΓΓΕΛΟΣ	ΙΩΑΝΝΗΣ	»	»	843		10		1		5	
54	ΜΠΕΘΑΝΗΣ ΙΩΑΝΝΗΣ	ΝΙΚΟΛΑΟΣ	ΕΡΥΘΡΑΙ	»	172		3				5	
55	ΜΠΕΘΑΝΗ ΔΗΜΗΤΡΑ	Χ° ΝΙΚΟΛΑΟΥ	»	»	268		2				5	
56	ΠΑΠΑΪΑΚΩΒΟΥ ΣΥΡΜΩ	Χ° ΕΥΑΓΓΕΛΟΥ	ΒΙΛΛΙΑ	»	48		1				5	
57	ΠΑΠΑΪΑΚΩΒΟΥ ΣΥΡΜΩ	Χ° ΕΥΑΓΓΕΛΟΥ	»	»	69		2				5	
58	ΓΚΙΟΚΑΣ ΠΑΝΑΓΙΩΤΗΣ	ΑΝΑΣΤΑΣΙΟΣ	ΕΡΥΘΡΑΙ	»	185		5				5	
59	ΜΑΚΡΥΝΟΡΗΣ ΔΗΜΗΤΡΙΟΣ	ΑΘΑΝΑΣΙΟΣ	ΒΙΛΛΙΑ	»	350		2		3		5	
60	ΑΓΝΩΣΤΟΣ			»	386		3				5	
61	ΜΠΕΘΑΝΗ ΔΗΜΗΤΡΑ	Χ° ΝΙΚΟΛΑΟΥ	ΕΡΥΘΡΑΙ	»	263		3				5	
62	ΜΠΕΘΑΝΗΣ ΝΙΚΟΛΑΟΣ	ΓΕΩΡΓΙΟΣ	ΒΙΛΛΙΑ	»	644		3		2		5	
63	ΜΠΕΘΑΝΗΣ ΝΙΚΟΛΑΟΣ	ΜΕΛΕΤΙΟΣ	ΕΡΥΘΡΑΙ	»	254		2				5	
64	ΜΠΕΘΑΝΗ ΑΙΚΑΤΕΡΙΝΗ	Χ° ΓΕΩΡΓΙΟΥ	»	»	535		3		1		5	
64α	ΜΠΕΘΑΝΗ ΑΙΚΑΤΕΡΙΝΗ	Χ° ΓΕΩΡΓΙΟΥ	»	»	184		2				5	
64β	ΜΑΚΡΥΝΟΡΗΣ ΓΕΩΡΓΙΟΣ	ΓΑΒΡΙΗΛ	ΒΙΛΛΙΑ	ΒΟΥΝΟ ΔΑΣΟΣ	6,947						4-5	
	ΜΑΚΡΥΝΟΡΗ ΑΘΑΝ. ΚΛΗΡ.		»	»							4-5	
	ΜΑΚΡΥΝΟΡΗ ΓΕΩΡ. ΚΛΗΡ.		»	»							4-5	
65	ΜΠΕΘΑΝΗ ΔΗΜ. ΚΛΗΡ.		ΕΡΥΘΡΑΙ	ΕΛΑΙΩΝ	467		5		1		5	
66	ΜΠΕΘΑΝΗ ΔΗΜΗΤΡΑ	Χ° ΝΙΚΟΛΑΟΥ	»	»	387		6				5	
67	ΜΠΕΘΑΝΗ ΑΙΚΑΤΕΡΙΝΗ	Χ° ΓΕΩΡΓΙΟΥ	ΒΙΛΛΙΑ	»	102		2				4-5	
68	ΔΡΥΜΟΥΣΗΣ ΑΝΔΡΕΑΣ	ΑΝΑΣΤΑΣΙΟΣ	»	»	547		2		1		4-5	
69	ΔΡΥΜΟΥΣΗΣ ΜΕΛΕΤΙΟΣ	ΑΝΑΣΤΑΣΙΟΣ	»	»	1.144		20				4	
70	ΜΠΕΘΑΝΗ ΑΙΚΑΤΕΡΙΝΗ	Χ° ΓΕΩΡΓΙΟΥ	»	»	188		2				4-5	
71	ΚΑΤΣΑΡΟΣ ΚΩΝ/ΝΟΣ	ΑΝΔΡΕΑΣ	»	»	431		10				4	
71α	ΚΑΤΣΑΡΟΣ ΚΩΝ/ΝΟΣ	ΑΝΔΡΕΑΣ	»	»	604		10		4		4-5	
72	ΚΩΣΤΟΥΛΑΣ ΔΗΜΗΤΡΙΟΣ		ΕΡΥΘΡΑΙ	»	460		4				4-5	
73	ΜΠΕΘΑΝΗΣ ΔΗΜΗΤΡΙΟΣ	ΠΑΝΑΓΙΩΤΗΣ	»	»	857		20		4			
74	ΜΠΕΘΑΝΗ ΔΗΜΗΤΡΑ	Χ° ΝΙΚΟΛΑΟΥ	»	ΑΓΡΟΣ	337							
74α	ΜΠΕΘΑΝΗ ΔΗΜΗΤΡΑ	Χ° ΝΙΚΟΛΑΟΥ	»	ΕΛΑΙΩΝ	430		4					
75	ΜΠΕΘΑΝΗΣ ΙΩΑΝΝΗΣ	ΝΙΚΟΛΑΟΣ	»	»	293		4				4	

ΘΕΩΡΗΘΗΚΕ
Αθήναι 10-10-197?
Ο ΔΙΕΥΘΥΝΤΗΣ
Δ. ΓΙΑΝΝΟΥΛΑΚΗΣ

ΑΡΙΘΜ. ΚΤΗΜΑΤΟΛΟΓ.	ΟΝΟΜΑΤΕΠΩΝΥΜΟΝ	ΟΝΟΜΑ ΠΑΤΡΟΣ	ΚΑΤΟΙΚΙΑ	ΕΙΔΟΣ ΚΑΛΛΙΕΡΓ.	ΕΜΒΑΔΟΝ ΕΙΣ Μ2	ΟΓΚΟΣ ΚΤΙΣΜΑΤ. ΕΙΣ Μ3	ΕΛΑΙΑΙ Α	ΕΛΑΙΑΙ Β	ΕΛΑΙΑΙ Γ	ΔΙΑΦΟΡΑ ΔΕΝΔΡΑ	ΠΙΝΑΚΙΣ	ΠΑΡΑΤΗΡΗΣΕΙΣ
76	ΜΠΕΘΑΝΗ ΙΟΑΝ. ΚΛΗΡ.		ΒΙΛΛΙΑ	ΕΛΑΙΩΝ	98		2				4	
76α	ΜΠΕΘΑΝΗ ΙΟΑΝ. ΚΛΗΡ.		»	»	465		9				4	
77	ΓΚΙΟΚΑΣ ΚΩΝ/ΝΟΣ	ΔΗΜΗΤΡΙΟΣ	ΕΡΥΘΡΑΙ	»	34		1				4	
77α	ΓΚΙΟΚΑΣ ΚΩΝ/ΝΟΣ	ΔΗΜΗΤΡΙΟΣ	»	»	420		9				4	
78	ΠΛΟΥΜΗ ΕΥΑΓ. ΚΛΗΡ.		»	»	314		2				4	
79	ΙΕΡΟΣ Ν. ΜΕΤΑΜΟΡΦΩΣΕΩΣ		ΒΙΛΛΙΑ	»	240		1				4	
80	ΚΑΤΣΑΡΟΣ ΚΩΝ/ΝΟΣ	ΑΝΔΡΕΑΣ	»	»	109		1				4	
81	ΛΟΥΚΟΣ ΕΥΑΓΓΕΛΟΣ	ΙΩΑΝΝΗΣ	»	»	691		9				4	
82	ΜΠΕΘΑΝΗ ΔΗΜ. ΚΛΗΡ.		»	»	100		1				4	
83	ΓΚΙΚΑ ΑΝΑΣΤΑΣΙΑ	Χ° ΑΘΑΝΑΣΙΟΥ	»	»	422		6		2		4	
84	ΜΠΕΘΑΝΗΣ ΝΙΚΟΛΑΟΣ	ΜΕΛΕΤΙΟΣ	ΕΡΥΘΡΑΙ	»	125		4				4	
85	ΔΕΛΦΙΓΟΥ ΜΑΡΙΓΩ	Χ° ΔΗΜΗΤΡΙΟΥ	»	»	575		4				4	
86	ΑΝΑΤΟΛΙΤΗΣ ΔΗΜΗΤΡΙΟΣ	ΓΕΩΡΓΙΟΣ	ΒΙΛΛΙΑ	»	98		2				4	
87	ΜΠΕΘΑΝΗ ΑΙΚΑΤΕΡΙΝΗ	Χ° ΓΕΩΡΓΙΟΥ	ΕΡΥΘΡΑΙ	»	284		6				4	
[illegible]	ΜΠΕΘΑΝΗ ΕΛΕΝΗ	Χ° ΝΙΚΟΛΑΟΥ	ΒΙΛΛΙΑ	»	401		5				4	
89	ΜΠΕΘΑΝΗΣ ΝΙΚΟΛΑΟΣ	ΜΕΛΕΤΙΟΣ	ΕΡΥΘΡΑΙ	ΑΓΡΟΣ	301						4	
89	ΜΠΕΘΑΝΗ ΔΗΜΗΤΡΑ	Χ° ΝΙΚΟΛΑΟΥ	»	ΕΛΑΙΩΝ	355		2				2	
90	ΜΠΕΘΑΝΗ ΔΗΜΗΤΡΑ	Χ° ΝΙΚΟΛΑΟΥ	»	»	250		3				4	
91	ΚΑΤΣΑΡΟΣ ΚΩΝ/ΝΟΣ	ΑΝΔΡΕΑΣ	ΒΙΛΛΙΑ	»	79		1				4	
92	ΚΑΡΑΪΣΚΟΣ ΑΝΑΣΤΑΣΙΟΣ	ΣΩΤΗΡΙΟΣ	»	»	57		1				4	
94	ΜΠΕΘΑΝΗΣ ΝΙΚΟΛΑΟΣ	ΜΕΛΕΤΙΟΣ	ΕΡΥΘΡΑΙ	»	1.175		12				4	
95	ΜΑΚΡΥΝΟΡΗΣ ΔΗΜΗΤΡΙΟΣ	ΑΘΑΝΑΣΙΟΣ	ΒΙΛΛΙΑ	»	701		7				4	
96	ΜΠΕΘΑΝΗ ΠΑΝΑΓ. ΚΛΗΡ.		ΕΡΥΘΡΑΙ	ΟΙΚΟΠΕΔΟ	288	1 ΑΓΡΟΙΚΙΑ 250 Μ3					4	
	ΜΠΕΘΑΝΗ ΝΙΚ. ΚΛΗΡ.		»	»							4	
97	ΜΠΕΘΑΝΗ ΔΗΜ. ΚΛΗΡ.		»	ΕΛΑΙΩΝ	1.128		10				4	
98	ΑΓΓΕΛΟΥ ΔΗΜΗΤΡΙΟΣ	ΙΩΑΝΝΗΣ	»	»	427		5				4	
99	ΠΛΟΥΜΠΗΣ ΕΥΑΓΓΕΛΟΣ	ΙΩΑΝΝΗΣ	»	»	374		3				4	
100	ΤΣΙΔΗ ΠΟΛΥΤΙΜΗ	Χ° ΑΝΑΣΤΑΣΙΟΥ	ΒΙΛΛΙΑ	»	251		3				4	
101	ΟΙΚΟΝΟΜΟΥ ΕΠΑΜΕΙΝ.	ΚΩΝ/ΝΟΣ	»	»	353		3				4	
102	ΙΕΡΟΣ Ν. ΜΕΤΑΜΟΡΦΩΣΕΩΣ		»	»	1.181		20				4	
103	ΑΓΓΕΛΟΥ ΔΗΜΗΤΡΙΟΣ	ΙΩΑΝΝΗΣ	ΕΡΥΘΡΑΙ	»	212		1				4	
104	ΜΠΕΘΑΝΗΣ ΚΩΝ/ΝΟΣ	ΓΕΩΡΓΙΟΣ	ΒΙΛΛΙΑ	»	36		1				4	
105	ΜΠΕΘΑΝΗ ΙΩΑΝ. ΚΛΗΡ.		»	»	36		1				4	
106	ΜΠΕΘΑΝΗΣ ΑΝΔΡΕΑΣ	ΕΥΑΓΓΕΛΟΣ	»	»	386		3				4	
107	ΜΠΕΘΑΝΗΣ ΝΙΚΟΛΑΟΣ	ΜΕΛΕΤΙΟΣ	ΕΡΥΘΡΑΙ	»	353		1				4	
108	ΜΠΕΘΑΝΗΣ ΚΩΝ/ΝΟΣ	ΓΕΩΡΓΙΟΣ	ΒΙΛΛΙΑ	»	543		3	1			4	
109	ΔΡΥΜΟΥΣΗΣ ΑΝΔΡΕΑΣ	ΑΝΑΣΤΑΣΙΟΣ	»	»	336		3		2		4	
109α	ΔΡΥΜΟΥΣΗΣ ΑΝΔΡΕΑΣ	ΑΝΑΣΤΑΣΙΟΣ	»	»	744		9				4	ΘΕΩΡΗΘΗΚΕ
110	ΚΑΡΑΜΑΝΗ ΕΛΕΝΗ	Χ° ΙΩΑΝΝΟΥ	»	»	224		1				4	Αθήναι … 197…
111	ΡΟΥΣΗΣ ΔΗΜΗΤΡΙΟΣ	ΑΝΑΣΤΑΣΙΟΣ	»	»	1.152		15		1			
111α	ΡΟΥΣΗΣ ΔΗΜΗΤΡΙΟΣ	ΑΝΑΣΤΑΣΙΟΣ	»	ΑΓΡΟΣ	33							
112	ΡΟΥΣΗΣ ΓΕΩΡΓΙΟΣ	ΑΝΑΣΤΑΣΙΟΣ	»	ΕΛΑΙΩΝ	1.635		21		1			
113	ΠΑΠΑΔΗΜΗΤΡΙΟΥ ΑΝΑΣΤ.	ΔΗΜΗΤΡΙΟΣ	»	»	6.746			70				
114	ΛΟΥΚΟΣ ΚΩΝ/ΝΟΣ	ΑΝΑΣΤΑΣΙΟΣ	»	»	259		3				4	

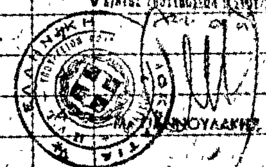

ΑΡΙΘΜ. ΚΤΗΜΑΤΟΛΟΓ.	ΟΝΟΜΑΤΕΠΩΝΥΜΟΝ	ΟΝΟΜΑ ΠΑΤΡΟΣ	ΚΑΤΟΙΚΙΑ	ΕΙΔΟΣ ΚΑΛΛΙΕΡΓ.	ΕΜΒΑΔΟΝ ΕΙΣ M2	ΟΓΚΟΣ ΚΤΙΣΜΑΤ. ΕΙΣ M3	ΕΛΑΙΑΙ Α	Β	Γ	ΔΙΑΦΟΡΑ ΔΕΝΔΡΑ	ΠΙΝΑΚΕΣ	ΠΑΡΑΤΗΡΗΣΕΙΣ
199	ΜΠΕΘΑΝΗ ΑΙΚΑΤΕΡΙΝΗ	Χª ΓΕΩΡΓΙΟΥ	ΕΡΥΘΡΑΙ	ΕΛΑΙΩΝ	16		1				4	
200	ΚΑΤΣΑΡΟΣ ΚΩΝ/ΝΟΣ	ΑΝΔΡΕΑΣ	ΒΙΛΛΙΑ	»	874		7				4	
201	ΜΠΕΘΑΝΗ ΔΗΜΗΤΡΑ	Χª ΝΙΚΟΛΑΟΥ	ΕΡΥΘΡΑΙ	»	257		4				4	
202	ΚΟΣΤΟΥΛΑΣ ΔΗΜΗΤΡΙΟΣ	»	»	»	702		11				4	
203	ΜΠΕΘΑΝΗΣ ΓΕΩΡΓΙΟΣ	ΑΝΑΣΤΑΣΙΟΣ	»	»	252		1				4	
204	ΜΠΕΘΑΝΗ ΔΗΜ. ΚΛΗΡ.		»	»	492		11				4	
205	ΜΠΕΘΑΝΗ ΙΩΑΝ. ΚΛΗΡ.		ΒΙΛΛΙΑ	»	60		2				4	
206	ΜΕΪΝΤΑΝΗΣ ΑΝΔΡΕΑΣ	ΕΥΑΓΓΕΛΟΣ	»	»	579		12				4	
207	ΜΠΕΘΑΝΗΣ ΓΕΩΡΓΙΟΣ	ΑΝΑΣΤΑΣΙΟΣ	ΕΡΥΘΡΑΙ	»	97		1				4	
208	ΜΠΕΘΑΝΗ ΔΗΜΗΤΡΑ	Χª ΝΙΚΟΛΑΟΥ	»	»	2.065		22				4-5	
209	ΙΕΡΟΣ Ν. ΜΕΤΑΜΟΡΦΩΣΕΩΣ		»	ΒΟΥΝΟ ΔΑΣΟΣ	1.451						2-3 4-5	
210	ΜΠΕΘΑΝΗ ΜΕΛΕΤΙΟΥ ΚΛΗΡ.		ΒΙΛΛΙΑ	ΕΛΑΙΩΝ	65		1				4	
211	ΜΑΚΡΥΝΟΡΗΣ ΔΗΜΗΤΡΙΟΣ	ΑΘΑΝΑΣΙΟΣ	»	»	62		1				4	
212	ΜΠΕΘΑΝΗ ΑΓΓΕΛΙΚΗ	Χª ΔΗΜΗΤΡΙΟΥ	ΕΡΥΘΡΑΙ	»	266		7				4-5	
213	ΔΕΔΕ ΑΘΑΝΑΣΙΟΥ ΚΛΗΡ.		ΒΙΛΛΙΑ	»	294		7				5	
214	ΛΟΥΚΟΣ ΑΘΑΝΑΣΙΟΣ	ΔΗΜΗΤΡΙΟΣ	»	»	309		5				4-5	
215	ΒΟΓΛΗΣ ΓΕΩΡΓΙΟΣ	ΚΩΝ/ΝΟΣ	ΕΡΥΘΡΑΙ	»	180		2	1			5	
216	ΜΠΕΘΑΝΗ ΙΩΑΝΝΟΥ ΚΛΗΡ.		ΒΙΛΛΙΑ	»	82		3				5	
217	ΙΕΡΟΣ Ν. ΜΕΤΑΜΟΡΦΩΣΕΩΣ		»	»	877		20				5	
218	ΔΕΔΕ ΑΘΑΝΑΣΙΟΥ ΚΛΗΡ.		»	»	1.072		14				3-5	
219	ΔΡΥΜΟΥΣΗΣ ΚΩΝ/ΝΟΣ	ΑΝΑΣΤΑΣΙΟΣ	»	»	53		2				5	
220	ΜΑΚΡΥΝΟΡΗΣ ΔΗΜΗΤΡΙΟΣ	ΑΘΑΝΑΣΙΟΣ	»	»	509		5		1		2-4	
221	ΚΑΡΑΜΠΙΝΗΣ ΙΩΑΝΝΗΣ	ΑΝΑΣΤΑΣΙΟΣ	»	»	30		1				4	
222	ΠΛΟΥΜΠΗ ΕΥΑΓ. ΚΛΗΡ.		ΕΡΥΘΡΑΙ	»	70		2				4	
223	ΛΟΥΚΟΣ ΕΥΑΓΓΕΛΟΣ	ΙΩΑΝΝΗΣ	ΒΙΛΛΙΑ	»	770		1	1			4	
224	ΛΟΥΚΟΣ ΕΥΑΓΓΕΛΟΣ	ΙΩΑΝΝΗΣ	»	»	1.486		13				4	
225	ΤΖΑΒΑΡΑΣ ΓΕΩΡΓΙΟΣ	ΔΗΜΗΤΡΙΟΣ	ΕΡΥΘΡΑΙ	»	50		1				4	
226	ΤΖΑΒΑΡΑ ΜΑΡΙΓΩ	Χª ΜΙΧΑΗΛ	ΒΙΛΛΙΑ	»	46		1				4	
227	ΜΙΤΖΩΛΗΣ ΒΑΣΙΛΕΙΟΣ	ΓΕΩΡΓΙΟΣ	»	»	1.311		14				2-4	
228	ΛΟΥΚΟΣ ΙΩΑΝΝΗΣ	ΑΝΑΣΤΑΣΙΟΣ	»	»	139		1	1			2	
229	ΜΑΚΡΥΝΟΡΗ ΓΕΩΡΓ. ΚΛΗΡ.		»	»	39		1	1			2	
230	ΠΟΓΚΑ ΖΩΗ	Χª ΑΝΑΣΤΑΣΙΟΥ	»	»	30		1				2	
231	ΛΟΥΚΟΣ ΚΩΝ/ΝΟΣ	ΑΝΑΣΤΑΣΙΟΣ (ΙΩΑΝΝΗΣ)	»	»	875		10	1			2	
232	ΟΙΚΟΝΟΜΟΥ ΚΩΝ/ΝΟΥ ΚΛΗΡ.		ΕΡΥΘΡΑΙ	»	464		8				2	
233	ΛΟΥΚΟΣ ΙΩΑΝΝΗΣ	ΑΝΑΣΤΑΣΙΟΣ	ΒΙΛΛΙΑ	»	125		2				2	
234	ΑΝΥΦΑΝΤΗΣ ΣΩΤΗΡΙΟΣ	ΑΝΑΣΤΑΣΙΟΣ	»	»	110		2				2	
235	ΠΟΓΚΑ ΖΩΗ	Χª ΑΝΑΣΤΑΣΙΟΥ	»	»	195		4				2	
236	ΛΟΥΚΟΣ ΑΘΑΝΑΣΙΟΣ	ΚΩΝ/ΝΟΣ	»	»	23		1					
237	ΑΝΥΦΑΝΤΗΣ ΣΩΤΗΡΙΟΣ	ΑΝΑΣΤΑΣΙΟΣ	»	»	705		3					
238	ΚΑΡΑΜΠΙΝΗΣ ΙΩΑΝΝΗΣ	ΑΝΑΣΤΑΣΙΟΣ	»	»	1.248		10	3				
239	ΛΟΥΚΟΣ ΚΩΝ/ΝΟΣ	ΑΝΑΣΤΑΣΙΟΣ (ΙΩΑΝΝΗΣ)	»	»	56		1				1	
240	ΠΑΠΠΑΣ ΧΑΡΙΛΑΟΣ	ΓΕΩΡΓΙΟΣ	ΕΡΥΘΡΑΙ	»	33		1				1	
241	ΡΟΥΣΗΣ ΑΝΑΣΤΑΣΙΟΣ	ΙΩΑΝΝΗΣ	ΒΙΛΛΙΑ	»	232		2				1	
242	ΠΑΠΠΑΣ ΧΑΡΙΛΑΟΣ	ΓΕΩΡΓΙΟΣ	ΕΡΥΘΡΑΙ	»	124		1				1	

ΘΕΩΡΗΘΗΚΕ
Αθήναι 10-10-1978
Ο ΔΙΚΗΣ ΑΠΟΚΥΡΩΣΕΩΝ & ΣΥΝΤ/ΣΕΩΣ ΕΤΗ...



Δ. ΠΑΝΝΟΥΛΑΚΗΣ

ΑΡΙΘΜ. ΚΤΗΜΑΤΟΛΟΓ.	ΟΝΟΜΑΤΕΠΩΝΥΜΟΝ	ΟΝΟΜΑ ΠΑΤΡΟΣ	ΚΑΤΟΙΚΙΑ	ΕΙΔΟΣ ΚΑΛΛΙΕΡΓ.	ΕΜΒΑΔΟΝ ΕΙΣ Μ2	ΟΓΚΟΣ ΚΤΙΣΜΑΤ. ΕΙΣ Μ3	ΕΛΑΙΑΙ Α	ΕΛΑΙΑΙ Β	ΕΛΑΙΑΙ Γ	ΔΙΑΦΟΡΑ ΔΕΝΔΡΑ	ΠΙΝΑΚΙΣ	ΠΑΡΑΤΗΡΗΣΕΙΣ
448	ΜΑΚΡΥΝΟΡΗΣ ΔΗΜΗΤΡΙΟΣ	ΑΘΑΝΑΣΙΟΣ	ΒΙΛΛΙΑ	ΕΛΑΙΩΝ	1.585	Α. ΟΙΚΙΑ 75 M^3 Β. ΟΙΚΙΑ 105 M^3 Γ. ΒΟΗΘΗΤ. 8 M^3	21		2		[illegible]	ΚΕΡΑΜΟΣΚΕΠΗΣ
449	ΜΑΚΡΥΝΟΡΗΣ ΙΩΑΝΝΗΣ	ΑΘΑΝΑΣΙΟΣ	»	»	753		14				2	
450	ΠΕΠΑΣ ΧΑΡΙΣΤΟΣ	ΓΕΩΡΓΙΟΣ	ΕΡΥΘΡΑΙ	»	310		4				2	
451	ΓΚΙΟΚΑΣ ΧΡΗΣΤΟΣ	ΔΗΜΗΤΡΙΟΣ	ΒΙΛΛΙΑ	»	174		4				2	
452	ΜΑΚΡΥΝΟΡΗΣ ΑΡΙΣΤΟΤ.	ΑΘΑΝΑΣΙΟΣ	»	»	973	1. ΟΙΚΙΑ 150 M^3	10				2	ΠΛΑΚΟΣΚΕΠΗΣ
453	ΑΝΥΦΑΝΤΗΣ ΣΩΤΗΡΙΟΣ	ΑΝΑΣΤΑΣΙΟΣ	»	»	223		6				2	
454	ΤΖΕΒΕΛΙΚΟΣ ΚΩΝ/ΝΟΣ	ΓΕΩΡΓΙΟΣ	ΕΡΥΘΡΑΙ	»	158		4				2	
455	ΜΑΚΡΥΝΟΡΗΣ ΙΩΑΝΝΗΣ	ΑΘΑΝΑΣΙΟΣ	ΒΙΛΛΙΑ	»	358		6				2	
456	ΑΝΥΦΑΝΤΗΣ ΣΩΤΗΡΙΟΣ	ΑΝΑΣΤΑΣΙΟΣ	»	»	385		6				2	
457	ΛΟΥΚΟΣ ΔΗΜΗΤΡΙΟΣ	ΑΝΑΣΤΑΣΙΟΣ	»	»	168			2			2	
458	ΜΠΕΘΑΝΗ ΔΗΜ. ΚΛΗΡ.		ΕΡΥΘΡΑΙ	»	194		2				2	
459	ΜΙΤΖΟΛΗΣ ΒΑΣΙΛΕΙΟΣ	ΓΕΩΡΓΙΟΣ	ΒΙΛΛΙΑ	»	512		5				2	
460	ΤΖΕΒΕΛΙΚΟΣ ΚΩΝ/ΝΟΣ	ΓΕΩΡΓΙΟΣ	»	»	158		5				2	
461	ΙΕΡΟΣ Ν. ΜΕΤΑΜΟΡΦΩΣΕΩΣ		»	»	41		1				2	
462	ΣΙΔΕΡΗΣ ΠΕΤΡΟΣ	ΗΛΙΑΣ	ΕΡΥΘΡΑΙ	»	183		1				2	
463	ΑΡΧΑΙΟΛΟΓΙΚΗ ΥΠΗΡΕΣΙΑ				1.134						2	
464	ΑΡΧΑΙΟΛΟΓΙΚΗ ΥΠΗΡΕΣΙΑ				697						2	
465	ΣΙΔΕΡΗΣ ΠΕΤΡΟΣ	ΗΛΙΑΣ	»	»	502		8				2	
466	ΚΟΥΤΣΟΥΛΗ ΕΛΕΝΗ	ΔΗΜΗΤΡΙΟΣ	ΑΘΗΝΑΙ	»	63		1				2	
467	ΛΟΥΚΟΣ ΣΠΥΡΙΔΩΝ	ΓΕΩΡΓΙΟΣ	ΕΡΥΘΡΑΙ	»	38		1				1	
468	ΠΟΓΚΑ ΖΩΗ	Χ° ΑΝΑΣΤΑΣΙΟΥ	ΒΙΛΛΙΑ	»	42		1				1	
469	ΣΑΚΕΛΑΡΗΣ ΑΝΑΣΤΑΣΙΟΣ	ΠΑΝΑΓΙΩΤΗΣ	»	»	51		2				1	
470	ΒΕΝΕΤΗΣ ΙΩΑΝΝΗΣ	ΚΩΝ/ΝΟΣ	ΕΡΥΘΡΑΙ	»	266		3		3		1	
471	ΜΠΕΘΑΝΗΣ ΓΕΩΡΓΙΟΣ	ΑΝΑΣΤΑΣΙΟΣ	ΒΙΛΛΙΑ	»	308		1		1		1	
472	ΣΤΑΜΟΥΛΗ	Χ° ΓΕΩΡΓΙΟΥ	ΕΡΥΘΡΑΙ	»	236		4				1	
473	ΜΑΚΡΥΝΟΡΗ ΓΙΑΝΝΟΥΛΑ	Χ° ΑΝΑΣΤΑΣΙΟΥ	ΒΙΛΛΙΑ	»	41		2				1	
474	ΚΟΝΣΤΑΣ ΚΩΝ/ΝΟΣ	ΓΕΩΡΓΙΟΣ	»	»	1.148		22				1	
475	ΜΑΚΡΥΝΟΡΗΣ ΓΕΩΡΓΙΟΣ	ΓΑΒΡΙΗΛ	»	»	74		2				1	
476	ΚΑΜΠΟΣ ΛΕΩΝΙΔΑΣ		ΕΡΥΘΡΑΙ	»	354		5				1	
477	ΜΙΤΖΟΛΗΣ ΒΑΣΙΛΕΙΟΣ	ΓΕΩΡΓΙΟΣ	ΒΙΛΛΙΑ	»	134		1				1	ΘΕΩΡΗΘΗΚΕ
478	ΓΚΙΟΚΑΣ ΙΩΑΝΝΗΣ	ΔΗΜΗΤΡΙΟΣ	»	»	96		1				1	
479	ΛΟΥΚΟΣ ΕΥΑΓΓΕΛΟΣ	ΙΩΑΝΝΗΣ	»	»	496		11					
480	ΠΟΓΚΑ ΖΩΗ	Χ° ΑΝΑΣΤΑΣΙΟΥ	»	»	329		6					
481	ΑΝΑΝΙΑΣ ΓΕΩΡΓΙΟΣ	ΚΩΝ/ΝΟΣ	ΕΡΥΘΡΑΙ	»	327		6					
482	ΛΟΥΚΟΣ ΔΗΜΗΤΡΙΟΣ	ΓΕΩΡΓΙΟΣ	ΒΙΛΛΙΑ	»	274		6				1	
483	ΒΕΝΕΤΗΣ ΙΩΑΝΝΗΣ	ΚΩΝ/ΝΟΣ	ΕΡΥΘΡΑΙ	ΟΙΚΟΠΕΔΟ	310	1. ΟΙΚΙΑ 251 M^3	3				1	ΠΛΑΚΟΣΚΕΠΗΣ
484	ΔΗΜΟΣ ΒΙΛΛΙΩΝ			»	162	1. W.C. 64,80 M^3	2				1	»
485	ΚΑΤΣΑΝΕΑ ΑΙΚΑΤΕΡΙΝΗ	Χ° ΑΘΑΝΑΣΙΟΥ	ΒΙΛΛΙΑ	»	90	[illegible]	3				1	
486	ΓΕΩΡΓΙΟΥ ΝΙΚΟΛΑΟΣ	ΑΝΑΣΤΑΣΙΟΣ	»	»	932		17				1	
487	ΚΟΝΣΤΑΣ ΚΩΝ/ΝΟΣ	ΓΕΩΡΓΙΟΣ	»	»	671	1. ΟΙΚΙΑ 183 M^3	5				1	ΚΕΡΑΜΟΣΚΕΠΗΣ
488	ΚΑΤΣΑΝΕΑΣ ΔΗΜΗΤΡΙΟΣ	ΚΩΝ/ΝΟΣ	»	»	41		1				1	

ΑΡΙΘΜ. ΚΤΗΜΑΤΟΛΟΓ.	ΟΝΟΜΑΤΕΠΩΝΥΜΟΝ	ΟΝΟΜΑ ΠΑΤΡΟΣ	ΚΑΤΟΙΚΙΑ	ΕΙΔΟΣ ΚΑΛΛΙΕΡΓ.	ΕΜΒΑΔΟΝ ΕΙΣ Μ2	ΟΓΚΟΣ ΚΤΙΣΜΑΤ. ΕΙΣ Μ3	ΕΛΑΙΑΙ Α	ΕΛΑΙΑΙ Β	ΕΛΑΙΑΙ Γ	ΔΙΑΦΟΡΑ ΔΕΝΔΡΑ	ΠΙΝΑΚΙΣ	ΠΑΡΑΤΗΡΗΣΕΙΣ
489	ΜΑΚΡΥΩΝΙΤΗΣ ΜΑΤΘΑΙΟΣ		ΑΘΗΝΑΙ	ΟΙΚΟΠΕΔΟ	328	1. ΟΙΚΙΑ 215,25 Μ³ ΒΟΗΘΗΤ. 6 Μ³				3 ΣΥΚΙΕΣ 1 ΡΟΔΑΚΙΝ	1	ΠΛΑΚΟΣΚΕΠΗΣ 〃
490	ΖΗΣΗΣ ΕΥΑΓΓΕΛΟΣ	ΕΥΘΥΜΙΟΣ	ΕΡΥΘΡΑΙ	〃	164		2				1	
491	ΛΟΥΚΟΣ ΔΗΜΗΤΡΙΟΣ	ΓΕΟΡΓΙΟΣ	ΒΙΛΛΙΑ	〃	637	1. ΟΙΚΙΑ 112,80 Μ³					1	〃
491α	ΛΟΥΚΟΣ ΔΗΜΗΤΡΙΟΣ	ΓΕΟΡΓΙΟΣ	〃	〃	182		4				1	
492	ΛΟΥΚΟΣ ΑΝΑΣΤΑΣΙΟΣ	ΣΠΥΡΙΔΩΝ	〃	〃	1.216	1. ΟΙΚΙΑ 96 Μ³					1	〃
493	ΓΙΑΝΝΑΚΗΣ ΚΩΝ/ΝΟΣ	ΣΩΤΗΡΙΟΣ	〃	〃	856	1. ΟΙΚΙΑ 213,50 Μ³ Α. ΒΟΗΘΗΤ. 68,50 Μ³ Β. ΒΟΗΘΗΤ. 87 Μ³ Γ. ΒΟΗΘΗΤ. 48 Μ³ 1. ΕΡΕΙΠΙΟ 1. ΦΡΕΑΡ					1	〃 〃 ΞΥΛΙΝΟΝ 〃
494	ΚΩΝΣΤΑ ΑΝΔΡΕΟΥ ΚΛΗΡ.		〃	〃	636	1. ΟΙΚΙΑ 201,50 Μ³ ΒΟΗΘΗΤΙΚ. 18 Μ³ 1. ΕΡΕΙΠΙΟΝ	3			1 ΣΥΚΙΑ	1	ΠΛΑΚΟΣΚΕΠΗΣ 〃
495	ΤΖΑΒΑΡΑ ΜΑΡΙΓΩ	Χα ΜΙΧΑΗΛ	〃	〃	591	1. ΟΙΚΙΑ 229,50 Μ³ Α. ΒΟΗΘΗΤ. 14,50 Μ³ Β. ΒΟΗΘΗΤ. 30,60 Μ³	5		2		1	〃 〃 〃
495α	ΤΖΑΒΑΡΑ ΜΑΡΙΓΩ	Χα ΜΙΧΑΗΛ	〃	〃	126						1	
496	ΜΠΟΡΤΖΑΡΗ ΧΡΥΣΟΥΛΑ	Χα ΑΘΑΝΑΣΙΟΥ	〃	〃	427	1 ΟΙΚΙΑ 225,50 Μ³	2		2		1	〃
496α	ΜΠΟΡΤΖΑΡΗ ΧΡΥΣΟΥΛΑ	Χα ΑΘΑΝΑΣΙΟΥ	〃	〃	62						1	
497	ΜΠΑΛΜΙΝΕΖΗΣ ΕΥΑΓ.		ΑΘΗΝΑΙ	〃	342	1 ΟΙΚΙΑ 147 Μ³		8			1	ΚΕΡΑΜΟΣΚΕΠΗΣ
498	ΓΚΙΟΚΑ ΑΝΑΣΤ. ΚΛΗΡ.		ΕΡΥΘΡΑΙ	〃	531						1-2	
499	ΓΡΑΜΜΑΤΙΚΟΣ ΕΥΓΕΝΙΟΣ	ΚΩΝ/ΝΟΣ	〃	〃	740						2	
499α	ΓΡΑΜΜΑΤΙΚΟΣ ΕΥΓΕΝΙΟΣ	ΚΩΝ/ΝΟΣ	〃	〃	982		11				2	
500	ΓΡΑΜΜΑΤΙΚΟΥ ΙΣΜΗΝΗ	ΚΩΝ/ΝΟΣ	ΑΘΗΝΑΙ	〃	234		3				2	
501	ΑΘΑΝΑΣΙΟΥ ΔΗΜΗΤΡΙΟΣ		ΘΗΒΑΙ	〃	131	1. ΟΙΚΙΑ 429 Μ³ Α. ΒΟΗΘΗΤ. 73,50 Μ³ Β. ΒΟΗΘΗΤ. 11 Μ³ Γ. ΒΟΗΘΗΤ. 6 Μ³					2	ΠΛΑΚΟΣΚΕΠΗΣ 〃 〃 〃
502	ΜΠΕΘΑΝΗΣ ΝΙΚΟΛΑΟΣ	ΓΕΩΡΓΙΟΣ	ΒΙΛΛΙΑ	〃	164		1				2	
503	ΛΟΥΚΟΣ ΑΘΑΝΑΣΙΟΣ	ΚΩΝ/ΝΟΣ	〃	〃	115		1				2	
504	ΦΙΚΟΠΟΥΛΟΥ ΜΑΡΙΓΩ	Χα ΑΝΔΡΕΟΥ	〃	〃	175		2				2	
505	ΜΑΝΕΛΑΣ ΕΥΓΕΝΙΟΣ	ΑΝΑΣΤΑΣΙΟΣ	ΕΡΥΘΡΑΙ	〃	356	1. ΟΙΚΙΑ 206,50 Μ³ ΒΟΗΘΗΤΙΚ. 6 Μ³					2	ΚΕΡΑΜΟΣΚΕΠΗΣ ΠΛΑΚΟΣΚΕΠΗΣ
506	ΛΟΥΚΟΣ ΕΥΑΓΓΕΛΟΣ	ΙΩΑΝΝΗΣ	ΒΙΛΛΙΑ	〃	236	1. ΟΙΚΙΑ 64 Μ³ ΕΡΕΙΠΙΟΝ					2	〃 〃
507	ΜΠΕΘΑΝΗ ΔΗΜΗΤΡΑ	Χα ΔΗΜΗΤΡΙΟΥ	ΕΡΥΘΡΑΙ	〃	192		1				2	
508	ΜΠΕΘΑΝΗΣ ΙΩΑΝΝΗΣ	ΝΙΚΟΛΑΟΣ	〃	〃	368		2					
509	ΜΠΕΘΑΝΗ ΔΗΜ. ΚΛΗΡ.		〃	〃	109		2					
509α	ΜΠΕΘΑΝΗ ΔΗΜ. ΚΛΗΡ.		〃	〃	339		5					
510	ΔΕΔΕ ΑΘΑΝΑΣΙΟΥ ΚΛΗΡ.		ΒΙΛΛΙΑ	〃	990	1. ΟΙΚΙΑ 88,50 Μ³						ΚΕΡΑΜΟΣΚΕΠΗΣ
510α	ΔΕΔΕ ΑΘΑΝΑΣΙΟΥ ΚΛΗΡ.		〃	〃	1.473	Α. ΟΙΚΙΑ 31 Μ³ Β. ΟΙΚΙΑ 117 Μ³	3				2	〃 〃 ΑΝΕΓΕΙΡΟΜΕΝΗ ΟΙΚΟΔΟΜΗ

ΘΕΩΡΗΘΗΚΕ
Αθήναι 10-12-197[illegible]



Γ. ΓΙΑΝΝΟΥΛΑΚΗΣ

Η ΓΕΝΙΚΗ ΔΙΕΥΘΥΝΣΗ ΤΟΥ ΕΘΝΙΚΟΥ ΤΥΠΟΓΡΑΦΕΙΟΥ

ΓΝΩΣΤΟΠΟΙΕΙ ΟΤΙ:

Ἡ ἐτήσια συνδρομὴ τῆς Ἐφημερίδας τῆς Κυβερνήσεως, ἡ τιμὴ τῶν φύλλων της ποὺ πουλιοῦνται τμηματικὰ καὶ τὰ τέλη δημοσιεύσεων στὴν Ἐφημερίδα τῆς Κυβερνήσεως, καθορίσθηκαν ἀπὸ 1 Ἰανουαρίου 1979 ὡς ἀκολούθως:

Α' ΕΤΗΣΙΕΣ ΣΥΝΔΡΟΜΕΣ

1.	Γιὰ τὸ Τεῦχος Α'	Δραχ.	600
2.	» » » Β'	»	700
3.	» » » Γ'	»	500
4.	» » » Δ'	»	1.000
5.	» » » Νομικῶν Προσώπων Δ.Δ. κ.λπ.	»	500
6.	» » » Παράρτημα	»	300
7.	» » » Ἀνωνύμων Ἑταιρειῶν κ.λπ.	»	3.000
8.	» » Δελτίο Ἐμπορικῆς καὶ Βιομηχανικῆς Ἰδιοκτησίας	»	200
9.	Γιὰ ὅλα τὰ τεύχη καὶ τὸ Δ.Ε.Β.Ι.	»	6.000

Οἱ Δῆμοι καὶ οἱ Κοινότητες τοῦ Κράτους καταβάλλουν τὸ 1/2 τῶν ἀνωτέρω συνδρομῶν.

Ὑπὲρ τοῦ Ταμείου Ἀλληλοβοηθείας Προσωπικοῦ τοῦ Ἐθνικοῦ Τυπογραφείου (ΤΑΠΕΤ) ἀναλογοῦν τὰ ἑξῆς ποσά:

1.	Γιὰ τὸ Τεῦχος Α'	Δραχ.	30
2.	» » » Β'	»	35
3.	» » » Γ'	»	25
4.	» » » Δ'	»	50
5.	» » » Νομικῶν Προσώπων Δημοσίου Δικαίου κ.λπ.	»	25
6.	» » » Παράρτημα	»	15
7.	» » » Ἀνωνύμων Ἑταιρειῶν κ.λπ.	»	150
8.	» » Δελτίο Ἐμπ. καὶ Βιομ. Ἰδιοκτησίας	»	10
9.	Γιὰ ὅλα τὰ τεύχη	»	300

Β'. ΤΙΜΗ ΦΥΛΛΩΝ

Ἡ τιμὴ πωλήσεως κάθε φύλλου, μέχρις 8 σελ., εἶναι 3 δρχ., ἀπὸ 9 ὡς 40 σελ. 8 δρχ., ἀπὸ 41 ὡς 80 σελ. 15 δρχ., ἀπὸ 81 σελ. καὶ ἄνω ἡ τιμὴ πωλήσεως κάθε φύλλου προσαυξάνεται κατὰ 15 δρχ. ἀνὰ 80 σελίδες.

Γ'. ΤΕΛΗ ΔΗΜΟΣΙΕΥΣΕΩΝ

I. Στὸ τεῦχος Ἀνωνύμων Ἑταιρειῶν καὶ Ἑταιρειῶν Περιωρισμένης Εὐθύνης:

Α' Δημοσιεύματα Ἀνωνύμων Ἑταιρειῶν:

1.	Τῶν δικαστικῶν πράξεων	Δραχ.	400
2.	Τῶν καταστατικῶν Ἀνωνύμων Ἑταιρειῶν	»	10.000
3.	Τῶν τροποποιήσεων τῶν καταστατικῶν τῶν Ἀνωνύμων Ἑταιρειῶν	»	2.000
4.	Τῶν ἀνακοινώσεων καὶ προσκλήσεων σὲ γενικὲς συνελεύσεις, τῶν κατὰ τὸ ἄρθρο 32 τοῦ Ν. 3221/24 γνωστοποιήσεων, τῶν ἀνακοινώσεων, ποὺ προβλέπονται ἀπὸ τὸ ἄρθρο 59 παρ. 3 τοῦ Ν.Δ. 400/70 «περὶ Ἀλλοδαπῶν Ἀσφαλιστικῶν Ἑταιρειῶν» καὶ τῶν ἀποφάσεων τοῦ Διοικητικοῦ Συμβουλίου τοῦ ΕΛΤΑ, ποὺ ἀναφέρονται σὲ προσωρινὲς διατάξεις	»	1.000
5.	Τῶν ἰσολογισμῶν τῶν Ἀνωνύμων Ἑταιρειῶν	»	4.000
6.	Τῶν συνοπτικῶν μηνιαίων καταστάσεων τῶν Τραπεζικῶν Ἑταιρειῶν	»	1.000
7.	Τῶν ἀποφάσεων «περὶ ἐγκρίσεως τιμολογίων τῶν Ἀσφαλιστικῶν Ἑταιρειῶν»	»	600
8.	Τῶν ὑπουργικῶν ἀποφάσεων «περὶ παροχῆς ἀδείας ἐπεκτάσεως τῶν ἐργασιῶν Ἀσφαλιστικῶν Ἑταιρειῶν», τῶν ἐκθέσεων περιουσιακῶν στοιχείων Ἀνωνύμων Ἑταιρειῶν γενικά, καὶ τῶν ἀποφάσεων τοῦ Δ.Σ. τοῦ ΕΛΤΑ, μὲ τὶς ὁποῖες ἐγκρίνονται καὶ δημοσιεύονται οἱ κανονισμοὶ αὐτοῦ	»	4.000
9.	Τῶν ἀποφάσεων «περὶ παροχῆς πληρεξουσιότητος πρὸς ἀντιπροσώπευσιν ἐν Ἑλλάδι ἀλλοδαπῶν Ἑταιρειῶν» καὶ τῶν ἀποφάσεων «περὶ μεταβιβάσεως τοῦ χαρτοφυλακίου Ἀσφαλιστικῶν Ἑταιρειῶν κατὰ τὸ ἄρθρον 59 παρ. 1 τοῦ Ν.Δ. 400/70»	»	2.000
10.	Τῶν ἀποφάσεων «περὶ συγχωνεύσεως Ἀνωνύμων Ἑταιρειῶν»	»	10.000
11.	Τῶν ἀποφάσεων τῆς Ἐπιτροπῆς τοῦ Χρηματιστηρίου «περὶ εἰσαγωγῆς χρεωγράφων εἰς τὸ Χρηματιστήριον πρὸς διαπραγμάτευσιν, συμφώνως πρὸς τὰς διατάξεις τοῦ ἄρθρου 2 παρ. 3 Α.Ν. 148/67»	Δραχ.	1.000
12.	Τῶν ἀποφάσεων τῆς Ἐπιτροπῆς κεφαλαιαγορᾶς «περὶ διαγραφῆς χρεωγράφων ἐκ τοῦ Χρηματιστηρίου, συμφώνως πρὸς τὰς διατάξεις τοῦ ἄρθρου 2 παρ. 4 Α.Ν. 148/1967»	»	1.000

Β'. Δημοσιεύματα Ἑταιρειῶν Περιωρισμένης Εὐθύνης:

1.	Τῶν καταστατικῶν	»	1.000
2.	Τῶν τροποποιήσεων τῶν καταστατικῶν	»	400
3.	Τῶν ἀνακοινώσεων καὶ προσκλήσεων	»	200
4.	Τῶν ἰσολογισμῶν	»	1.000
5.	Τῶν ἐκθέσεων ἐκτιμήσεως περιουσιακῶν στοιχείων	»	1.000

Γ'. Δημοσιεύματα Ἀλληλασφαλιστικῶν Συνεταιρισμῶν - Ἀλληλασφαλιστικῶν Ταμείων καὶ Φιλανθρωπικῶν Σωματείων:

1.	Τῶν ὑπουργικῶν ἀποφάσεων «περὶ χορηγήσεως ἀδείας λειτουργίας Ἀλληλασφαλιστικῶν Συνεταιρισμῶν - Ἀλληλασφαλιστικῶν Ταμείων»	»	1.000
2.	Τῶν Ἰσολογισμῶν τῶν ἀνωτέρω Συνεταιρισμῶν, Ταμείων καὶ Σωματείων	»	1.000

II. Στὸ Τέταρτο τεῦχος τῶν δικαστικῶν πράξεων, προσκλήσεων καὶ λοιπῶν δημοσιεύσεων » 400

Τὸ ποσοστὸ ἐπὶ τῶν τελῶν δημοσιεύσεων στὸ Τεῦχος Ἀνωνύμων Ἑταιρειῶν καὶ Ἑταιρειῶν Περιωρισμένης Εὐθύνης, ποὺ πρέπει νὰ καταβάλλεται ὑπὲρ τοῦ Ταμείου Ἀλληλοβοηθείας Προσωπικοῦ Ἐθνικοῦ Τυπογραφείου (ΤΑΠΕΤ), ὁρίσθηκε γενικὰ σὲ 5 ο/ο.

Δ'. ΚΑΤΑΒΟΛΗ ΣΥΝΔΡΟΜΩΝ - ΤΕΛΩΝ ΔΗΜΟΣΙΕΥΣΕΩΝ ΚΑΙ ΠΟΣΟΣΤΩΝ Τ.Α.Π.Ε.Τ.

1. Οἱ συνδρομὲς τοῦ ἐσωτερικοῦ καὶ τὰ τέλη δημοσιεύσεων προκαταβάλλονται στὰ Δημόσια Ταμεῖα ἔναντι ἀποδεικτικοῦ εἰσπράξεως, τὸ ὁποῖο φροντίζει ὁ ἐνδιαφερόμενος νὰ τὸ στείλει στὴ Γενικὴ Δ/νση τοῦ Ἐθνικοῦ Τυπογραφείου.

2. Οἱ συνδρομὲς τοῦ ἐξωτερικοῦ εἶναι δυνατὸ νὰ στέλνονται καὶ σὲ ἀνάλογο συνάλλαγμα μὲ ἐπιταγὴ ἐπ' ὀνόματι τοῦ Διευθυντῆ τῶν Διοικητικῶν καὶ Οἰκονομικῶν Ὑποθέσεων τοῦ Ἐθνικοῦ Τυπογραφείου.

3. Τὸ ὑπὲρ τοῦ ΤΑΠΕΤ ποσοστὸ ἐπὶ τῶν ἀνωτέρω συνδρομῶν καὶ τελῶν δημοσιεύσεων καταβάλλεται ὡς ἑξῆς:

α) στὴν Ἀθήνα: στὸ Ταμεῖο τοῦ ΤΑΠΕΤ (Κατάστημα Ἐθνικοῦ Τυπογραφείου),

β) στὶς ὑπόλοιπες πόλεις τοῦ Κράτους: στὰ Δημόσια Ταμεῖα καὶ ἀποδίδεται στὸ ΤΑΠΕΤ σύμφωνα μὲ τὶς 192378/3639/1947(RONEO 185) καὶ 178048/5321/31.7.65 (RONEO 139) ἐγκύκλιες διαταγὲς τοῦ Γ.Λ.Κ.,

γ) στὶς περιπτώσεις συνδρομῶν ἐξωτερικοῦ: ὅταν ἡ ἀποστολή τους γίνεται μὲ ἐπιταγὲς μαζὶ μ' αὐτὲς στέλνεται καὶ τὸ ὑπὲρ τοῦ ΤΑΠΕΤ ποσοστό.

Ὁ Γενικὸς Διευθυντὴς
ΑΘΑΝ. ΠΑΝ. ΣΠΗΛΙΟΠΟΥΛΟΣ

ΑΠΟ ΤΟ ΕΘΝΙΚΟ ΤΥΠΟΓΡΑΦΕΙΟ